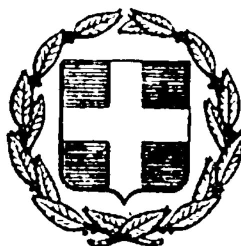


ΕΦΗΜΕΡΙΣ ΤΗΣ ΚΥΒΕΡΝΗΣΕΩΣ
ΤΗΣ ΕΛΛΗΝΙΚΗΣ ΔΗΜΟΚΡΑΤΙΑΣ

ΕΝ ΑΘΗΝΑΙΣ ΤΗ, 20 ΙΟΥΛΙΟΥ 1978 | ΤΕΥΧΟΣ ΤΕΤΑΡΤΟΝ | ΑΡΙΘΜΟΣ ΦΥΛΛΟΥ 362

ΠΕΡΙΕΧΟΜΕΝΑ

ΑΠΑΛΛΟΤΡΙΩΣΕΙΣ

ΑΠΟΦΑΣΕΙΣ

ΠΟΛΕΟΔΟΜΙΑ

ΑΠΟΦΑΣΕΙΣ

ΑΠΑΛΛΟΤΡΙΩΣΕΙΣ

ΑΠΟΦΑΣΕΙΣ

Ἀριθ. Τ.Υ. 4176 (1)

Περὶ κηρύξεως ἀναγκαστικῆς ἀπαλλοτριώσεως ἐκτάσεως συνολικοῦ ἐμβαδοῦ 4.637 μ² γιὰ τὴν κατασκευὴ τῆς ὁδοῦ Δροσοπηγῆς—ὀρυχείων Δροσοπηγῆς τμημάτων Α καὶ Β ἐντὸς χωρίου Δροσοπηγῆς Χ.Θ. 0+000—0+125 καὶ 0+692—0+802 καὶ τμήματος Γ ἐκτὸς χωρίου Δροσοπηγῆς Χ.Θ. 1+390—1+670 (Κ16—Κ23), Ν. Ἄρτας.

Ο ΟΜΑΡΧΗΣ ΑΡΤΑΣ

Ἔχοντας ὑπόψη:

1. Τὰ κτηματολογικὰ διαγράμματα καὶ τοὺς κτηματολογικοὺς πίνακες μὲ ἡμερομηνία Νοέμβριος 1977 τῶν τμημάτων Α, Β καὶ Γ τῆς ὁδοῦ Δροσοπηγῆς—Ὀρυχεῖα Δροσοπηγῆς τμῆμα τῆς Ἐπαρχιακῆς ὁδοῦ Δροσοπηγῆς—Κυψέλης ποὺ ἔχουν θεωρηθεῖ καὶ ἐγκριθεῖ ἀπὸ τὴ Δ.Τ.Υ.Ν. Ἄρτας.

2. Τὸ 797/71 Ν. Δ/γμα «περὶ ἀναγκαστικῶν ἀπαλλοτριώσεων», σὲ συνδυασμὸ μὲ τὶς διατάξεις τοῦ Β. Δ/τος 139/71 «περὶ ἁρμοδιότητος τῶν Νομαρχῶν πρὸς κήρυξιν ἀναγκαστικῶν τινων ἀπαλλοτριώσεων».

3. Τὶς διατάξεις τοῦ ἄρθρου 23 τοῦ ἀπὸ 25.11.29 Δ/τος περὶ Κωδικοποιήσεως τῶν κειμένων διατάξεων «περὶ κατασκευῆς καὶ συντηρήσεως ὁδῶν».

4. Τὸ Ε.Φ. 6774/26.6.78 ἔγγραφο τῆς Οἰκονομικῆς Ἐφορίας ποὺ γνωστοποιεῖ ὅτι οἱ ἰδιοκτῆτες τῶν ἀκινήτων δὲν δέχονται τὴ διάνοιξη τῆς ἀνωτέρω ὁδοῦ, μέσα ἀπὸ τὰ ἀκίνητά τους καὶ ἑπομένως ἡ ἀπευθείας ἐξαγορὰ τῶν ἰδιοκτησιῶν τους εἶναι ἐκ τῶν πραγμάτων ἀδύνατη.

5. Τὸ 3518/20.5.78 ἔγγραφο τῆς 7ης ΠΥΔΕ «περὶ κηρύξεως ἀπαλλοτριώσεως τῆς ἀνωτέρω ὁδοῦ», ἀποφασίζουμε:

I. Κηρύσσουμε ἀναγκαστικῶς ἀπαλλοτριωτέα, λόγῳ δημοσίας ὠφέλειας, ἤτοι γιὰ τὴν κατασκευὴ τῆς ὁδοῦ Δροσοπηγῆς—Ὀρυχεῖα Δροσοπηγῆς τμήματος τῆς Ἐπαρχιακῆς ὁδοῦ Δροσοπηγῆς—Κυψέλης, ἔκταση συνολικοῦ ἐμβαδοῦ 4.637 μ², ὅπως αὐτὴ φαίνεται στὰ θεωρημένα καὶ ἐγκεκριμένα κτηματολογικὰ διαγράμματα καὶ κτηματολογικοὺς πίνακες τῶν τμημάτων Α, Β καὶ Γ τῆς ἀνωτέρω ὁδοῦ ἀπὸ τὴ Δ.Τ.Υ.Ν. Ἄρτας, ποὺ ἔχουν συνταχθεῖ ἀπὸ τὸν Ὑπομ/κὸ Χρ. Κορδούλα καὶ ποὺ συνοδεύουν τὴν παροῦσα ἀπαλλοτριωτικὴ πράξη.

II. Ἡ ἀνωτέρω ἀπαλλοτρίωση κηρύσσεται, ὑπὲρ καὶ μὲ δαπάνες τοῦ Δημοσίου καὶ σὲ βάρος τοῦ ἔργου 7771000 Δημ. Ἐπενδύσεων τῆς Ἐθνικῆς ὁδοῦ Ἄρτας—Τρικάλων, ἁρμοδιότητας Ὑπουργείου Δημοσίων Ἔργων.

III. Στὴν ἀνωτέρω ἀπαλλοτριούμενη ἔκταση προβάλλουν δικαιώματα οἱ Βασίλειος Μπαρτσούλης τοῦ Ἀποστόλου, Νικόλαος Ἔξαρχος τοῦ Χρήστου, Κων/νος Παπαδόπουλος κλπ.

Ἡ ἀπόφαση αὐτὴ νὰ δημοσιευθεῖ στὴν Ἐφημερίδα τῆς Κυβερνήσεως.

Ἄρτα, 27 Ἰουνίου 1978

Ὁ Νομάρχης
ΖΑΧ. ΤΖΟΥΓΚΑΡΑΚΗΣ

Ἀριθ. 7503 (2)

Περὶ κηρύξεως ἀναγκαστικῆς ἀπαλλοτριώσεως ἐκτάσεως γιὰ τὴν ἀξιοποίηση τῆς Ἐρευνητικῆς γεωτρήσεως «Φωνιαλᾶ» καὶ δρόμου προσπελάσεως σ' αὐτή, Ν. Ἡρακλείου.

Ο ΝΟΜΑΡΧΗΣ ΗΡΑΚΛΕΙΟΥ

Ἔχοντας ὑπόψη :

1. Τὶς διατάξεις τοῦ Ν.Δ. 3200/55 «περὶ διοικητικῆς ἀποκεντρώσεως», ὅπως τροποποιήθηκαν καὶ συμπληρώθηκαν

μὲ τὸ Ν.Δ. 532/70, καθὼς καὶ τὰ Β.Δ. 709/70 καὶ 192/72. ποὺ ἐκδόθηκαν σ' ἐκτέλεση του.

2. Τὶς διατάξεις τοῦ ἄρθρου 33 καὶ τοῦ ἄρθρου 38 τοῦ Ν.Δ. 3881/58 «περὶ Ἔργων Ἐγγείων Βελτιώσεων», ὅπως τροποποιήθηκε καὶ συμπληρώθηκε ἀπὸ τὸ Ν.Δ. 1277/72.

3. Τὶς διατάξεις τοῦ Ν. 1988/52 «περὶ γεωτρήσεων».

4. Τὶς διατάξεις τοῦ Ν.Δ. 797/71 «περὶ ἀναγκαστικῶν ἀπαλλοτριώσεων».

5. Τὶς διατάξεις τοῦ Ν.Δ. 608/48 «περὶ διοικήσεως καὶ διαχειρίσεως τῶν δι' ἀρδεύσεις χρησιμοποιουμένων ὑδάτων».

6. Τὶς διατάξεις τοῦ Β.Δ. 139/71 «περὶ ἁρμοδιότητος Νομαρχῶν πρὸς κήρυξιν ἀναγκαστικῶν ἀπαλλοτριώσεων».

7. Τὴν 164667/791/255/24.10.77 κοινὴ ἀπόφαση τῶν Ὑπουργῶν Συντονισμοῦ - Γεωργίας - Βιομηχανίας καὶ Ἐνεργείας, μὲ τὴν ὁποία παραχωρήθηκε ἡ Ἐρευνητικὴ γεώτρηση ποὺ ἀνορύχθηκε ἀπὸ τὴν Ἐποπτεία Ἐγγείων Βελτιώσεων Ἡρακλείου στὴ θέση «Φωνιαλᾶ» περιοχῆς Λατομία τῆς Κοινότητας Ἁγ. Βασιλείου Βιάννου στὸν Συν/σμὸ Πωλήσεως Μπανανῶν καὶ Ἀρδευτικὸ Ἄρβης.

8. Τὴ γνωμοδότηση τοῦ Π.Γ.Σ.Ε.Ε., ποὺ ἔχει ληφθεῖ στὶς 15.6.78 καὶ καταχωρήθηκε στὸ 7/15.6.78 πρακτικό του, περὶ τῆς ἀνάγκης καὶ τοῦ κατεπείγοντος ἀναγκαστικῆς ἀπαλλοτριώσεως τῆς ἀπαραίτητης ἐκτάσεως γιὰ τὴν ἀξιοποίηση τῆς ἀναφερομένης Ἐρευνητικῆς Γεωτρήσεως, γιὰ κοινὴ ὠφέλεια, ἡ ὁποία θὰ προκύψει ἀπὸ τὴν ἀξιοποίηση τῆς Γεωτρήσεως, ἤτοι ἐκτάσεως ἀπαραίτητης γιὰ τὴν ἀνέγερση τοῦ ἀντλιοστασίου καὶ τὴ διάνοιξη τοῦ δρόμου προσπελάσεως σ' αὐτὴ συνολικὰ 9580 Μ2 ὑπὲρ καὶ γιὰ λογαριασμὸ τοῦ Συν/σμοῦ Πωλήσεως Μπανανῶν καὶ Ἀρδευτικοῦ Ἄρβης.

9. Τὴ σχετικὴ προφορικὴ εἰσήγηση τοῦ Ἐπόπτη Ε.Β. Ἡρακλείου περὶ τῆς ἀνάγκης καὶ τοῦ κατεπείγοντος τῆς ἀναφερομένης ἀναγκαστικῆς ἀπαλλοτριώσεως ὑπὲρ καὶ γιὰ λογ/σμὸ τοῦ Συν/σμοῦ Πωλήσεως Μπανανῶν καὶ Ἀρδευτικὸ Ἄρβης γιὰ νὰ μπορέσει νὰ προχωρήσει στὴν ἀξιοποίηση τῆς γεωτρήσεως αὐτῆς ποὺ τοῦ παραχωρήθηκε, ἀποφασίζουμε :

1. Κηρύσσουμε ἀναγκαστικῶς ἀπαλλοτριωτέα καὶ γιὰ δημόσια ὠφέλεια τὴν ἔκταση γύρω ἀπὸ τὴν Ἐρευνητικὴ γεώτρηση στὴ θέση «Φωνιαλᾶ», ποὺ εἶναι ἀπαραίτητη ἔκταση γιὰ τὴν ἀνέγερση τοῦ ἀντλιοστασίου καὶ τὴν ἀξιοποίηση τῆς γεωτρήσεως αὐτῆς ἐκτάσεως 400 Μ2, ὅπως ἐμφανίζεται στὸ τοπογραφικὸ διάγραμμα μὲ κλίμακα 1 : 500 καὶ τοὺς κτηματολογικοὺς πίνακες ποὺ συντάχθηκαν καὶ θεωρήθηκαν ἀπὸ τὸ τμῆμα Μελετῶν - Κατασκευῶν τῆς VIII Π.Δ.Ε.Β. Κρήτης.

2. Ἐπίσης κηρύσσουμε ἀναγκαστικῶς ἀπαλλοτριωτέα καὶ γιὰ δημόσια ὠφέλεια τὴν ἀπαραίτητη γιὰ τὴ διάνοιξη τοῦ δρόμου προσπελάσεως στὴ γεώτρηση ποὺ εἶναι 9180 Μ2, ὅπως αὐτὴ ἐμφανίζεται στὸ τοπογραφικὸ διάγραμμα καὶ τοὺς κτηματολογικοὺς πίνακες ποὺ συνταχθήκανε καὶ θεωρηθήκανε ἀπὸ τὴν ἀναφερόμενη Ὑπηρεσία.

3. Οἱ ἀναφερόμενοι στοὺς παραπάνω κτηματολογικοὺς πίνακες ἰδιοκτῆτες εἶναι οἱ :

α) Γεωργικὸς Πιστ/κὸς Συν/σμὸς Ἁγ. Βασιλείου καὶ Ἀρδευτικὸς Ἄρβης
β) Μακράκης Ἄγγελος τοῦ Μερκούρη
γ) Τρευλάκης Γεώργ. τοῦ Ἰωάννου
δ) Βαρδάκης Ἰωάννης τοῦ Δημητρίου.
Δανάκης Νικήτας τοῦ Γεωργίου.
Κληρον. Δημητρ. Στεφανάκη
ε) Καρπαθάκης Χριστόφορος τοῦ Δημ.
στ) Πεδιαδιτάκης Ἐμμαν. τοῦ Ἰωάν.
ζ) Μιχαλοδημητράκης Ἐμμαν. Δημ.
η) Κεφαλάκη Κερανία Γεωργίου
θ) Πλουμάκης Γρηγόριος Ἰωάννου
ι) Παπαματθαίου Σταῦρος τοῦ Ἐμμ.
ια) Κονσολάκης Γεώργ. τοῦ Νικολάου.
ιβ) Καρπαθάκης Γεώργ. τοῦ Δημ.
ιγ) Κληρον. Εὐαγγ. Διακάκη
ιδ) Μπαρμαγαδάκης Ἐμμ. τοῦ Ἰωάνν.
ιε) Βαρδάκης Πολυχρόνης Σταυρ.
ιστ) Κληρον. Ἐμμ. Μανουσάκη
ιζ) Ἱερὰ Μονὴ Ἁγ. Ἀντωνίου Ἄρβης.

4. Ἡ ἐν λόγῳ ἀναγκαστικὴ ἀπαλλοτρίωση γίνεται ὑπὲρ καὶ γιὰ λογαριασμὸ τοῦ Συνεταιρισμοῦ Πωλήσεως Μπανανῶν καὶ Ἀρδευτικοῦ Ἄρβης γιὰ κοινὴ ὠφέλεια ποὺ θὰ προκύψει ἀπὸ τὴν ἀξιοποίηση τῆς Ἐρευνητικῆς γεωτρήσεως. Ὁ Συνεταιρισμὸς θὰ καταβάλει τὴ δαπάνη ποὺ θὰ ἐπιδικαστεῖ γιὰ τὶς ἀνωτέρω ἀπαλλοτριώσεις στοὺς ἰδιοκτῆτες τῶν ἀπαλλοτριουμένων ἐκτάσεων.

Ἡ ἀπόφαση αὐτὴ νὰ δημοσιευθεῖ στὴν Ἐφημερίδα τῆς Κυβερνήσεως.

Ἡράκλειο, 16 Ἰουνίου 1978

Ὁ Νομάρχης
ΣΠΥΡ. ΤΣΙΡΚΑΣ

ΠΟΛΕΟΔΟΜΙΑ

ΑΠΟΦΑΣΕΙΣ

Ἀριθ. ΙΓ. 8573 (3)

Περὶ ἐπεκτάσεως σχεδίου πόλεως Ζαχάρως, Ν. Ἠλείας

Ο ΝΟΜΑΡΧΗΣ ΗΛΕΙΑΣ

Ἔχοντας ὑπόψη :

1. Τὴν ἀριθ. Α7/16.11.70 κοινὴ ἀπόφαση τῶν Ὑπουργῶν Προεδρίας Κυβερνήσεως Ἐσωτερικῶν καὶ Δημ. Ἔργων «περὶ ὀργανώσεως Περ/κῶν Ὑπηρεσιῶν Ὑπουργείου Δημοσίων Ἔργων».

2. Τὶς διατάξεις τοῦ ἄρθρου 1 παρ. 2 τοῦ ἀριθ. 532/70 Ν. Δ/τος «περὶ συμπληρώσεως τῶν διατάξεων περὶ διοικητικῆς ἀποκεντρώσεως».

3. Τὴν ἀριθ. Α. 22505/28.8.1975 ἀπόφαση τοῦ Νομάρχη Ἠλείας «περὶ μεταβιβάσεως ἁρμοδιοτήτων».

4. Τὸ σχέδιο πόλεως Ζαχάρως, ὅπως ἰσχύει βάσει τοῦ Δ/τος ἀπὸ 8.8.1939 ΦΕΚ 328 τεῦχος Α/17/8-1939.


5. Τὴ σύμφωνη γνώμη τοῦ Νομ/κοῦ Συμβουλίου Δ.Ε. τῆς Νομαρχίας Ἠλείας, ὅπως διατυπώθηκε στὸ 9/78 πρακτικό του, ἀποφασίζουμε :

Ἐπεκτείνουμε τὸ σχέδιο πόλεως Ζαχάρως ὅπως φαίνεται στὸ τοπογραφικὸ διάγραμμα ποὺ ὑπογράφει ὁ Ἀρχ/κτονας Μηχ/κὸς Νικ. Ἀλεξανδρόπουλος καὶ θεωρεῖ ἡ Δ.Τ.Υ.Ν. Ἠλείας μὲ πράσινη καὶ κόκκινη γραμμὴ καὶ μὲ τοὺς ὅρους δομήσεως ποὺ ἰσχύουν στὴν περιοχὴ αὐτή.

Ἡ ἀπόφαση αὐτὴ νὰ δημοσιευθεῖ στὴν Ἐφημερίδα τῆς Κυβερνήσεως.

Πύργος, 22 Ἰουνίου 1978

Ὁ Νομάρχης
ΑΝΔΡΕΑΣ ΝΙΚΟΛΑΟΥ

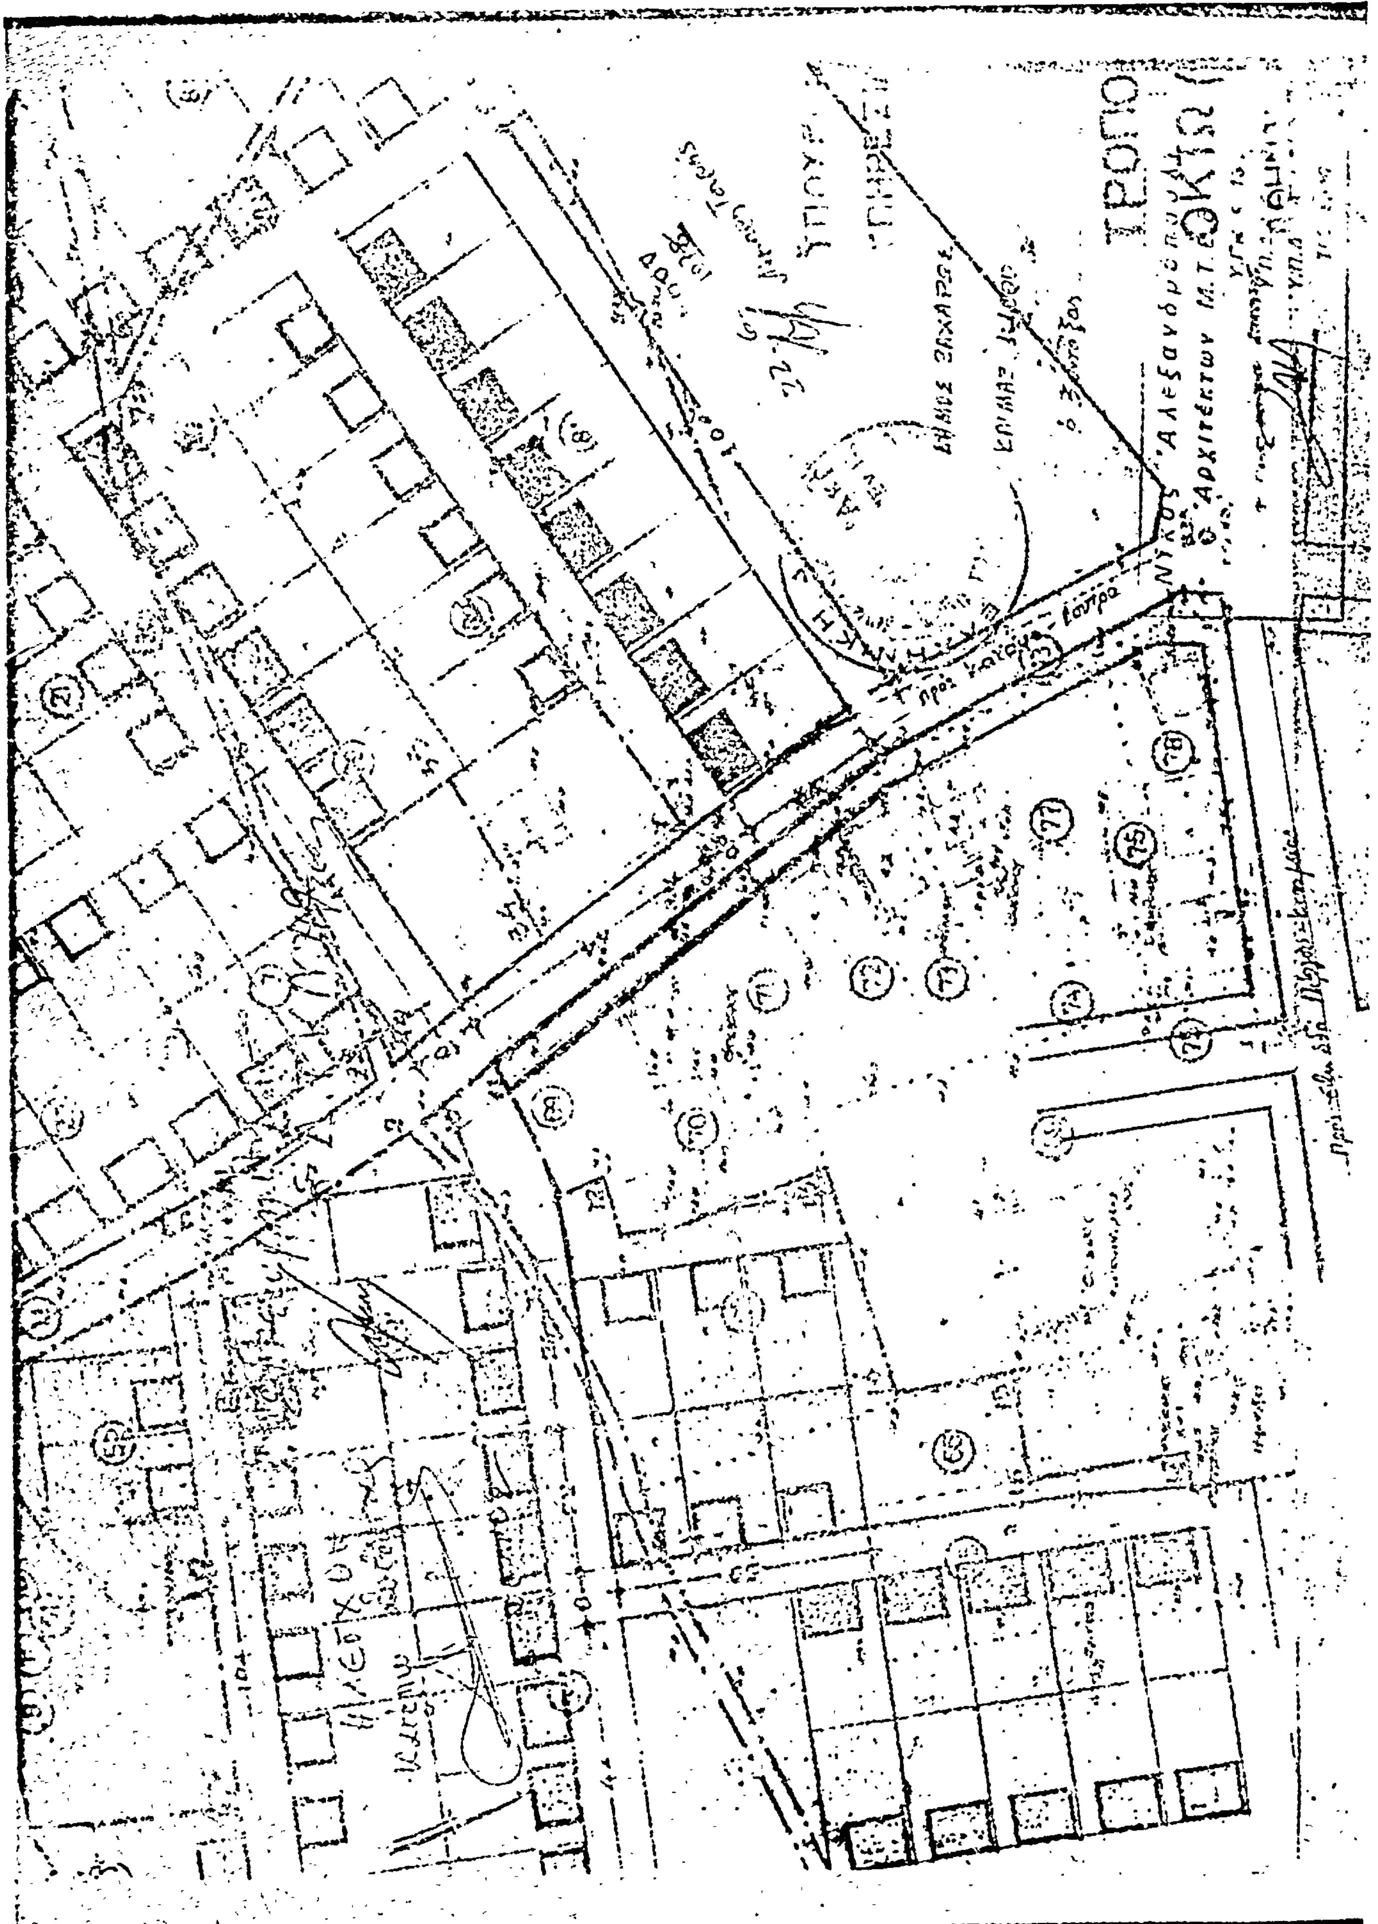

'Αριθ. ΙΓ. 8539 (4)

Περὶ ἀναγνωρίσεως ὡς κοινοτικῆς τῆς ὁδοῦ ἀπὸ 'Εθνικὴ ὁδὸ Πύργου- Κυπαρισσίας μέχρι Κοινότητα Σχίνων, Ν. 'Ηλείας.

Ο ΝΟΜΑΡΧΗΣ ΗΛΕΙΑΣ

Ἔχοντας ὑπόψη :

1. Τὴν κοινὴ ἀπόφαση μὲ ἀριθ. Α7/16/11/70 τῶν 'Υπουργῶν Προεδρίας Κυβερνήσεως - 'Εσωτερικῶν καὶ Δημοσίων Ἔργων «περὶ ὀργανώσεως Περ/κῶν 'Υπηρεσιῶν Υ.Δ.Ε.».
2. Τὶς διατάξεις τοῦ ἄρθρου 1 παρ. 1 καὶ 2 τοῦ ἀριθ. 532/1970 Ν. Δ/τος «περὶ συμπληρώσεως τῶν διατάξεων περὶ Διοικητικῆς ἀποκεντρώσεως».
3. Τὸ Π.Δ. 23.10.28 ἄρθρ. 6 παρ. 2, σχετικὸ μὲ προϋποθέσεις ἀναγνωρίσεως Κοινοτικῶν καὶ Δημοτικῶν ὁδῶν, ὥστε νὰ πληροῦνται οἱ ὅροι τοῦ Π.Δ. αὐτοῦ.
4. Τὴ σύμφωνη γνώμη τοῦ Νομαρχιακοῦ Συμβουλίου Δημ. Ἔργων, ὅπως διατυπώθηκε στὸ πρακτικὸ ἀριθ. 11/78 ποὺ γνωμοδοτεῖ ὑπὲρ τῆς ἀναγνωρίσεως τῆς παραπάνω ὁδοῦ ὡς κοινοτικῆς, ἀποφασίζουμε :

Τὴν ἀναγνώριση ὡς κοινοτικῆς τῆς ὁδοῦ ἀπὸ 'Εθνικὴ ὁδὸ Πύργου - Κυπαρισσίας μέχρι Σχίνους, καθόσον εἶναι σύμφωνη μὲ τὶς προϋποθέσεις ἀναγνωρίσεως ποὺ θέτει τὸ ἄρθρο 6 τοῦ παραπάνω Π. Δ/τος ἀπὸ 23.10.1928.

'Η ἀπόφαση αὐτὴ νὰ δημοσιευθεῖ στὴν 'Εφημερίδα τῆς Κυβερνήσεως.

Πύργος, 22 'Ιουνίου 1978

'Ο Νομάρχης
ΑΝΔΡΕΑΣ ΝΙΚΟΛΑΟΥ

ΣΧΙΝΟΙ

Πύργου — Κυπαρισσίας

Γέφυρα

Εθνικός δρόμος

ΖΑΧΑΡΟ

ΕΘΕΩΡΗΘΗ





'Αριθ. 6122 (5)

Περὶ ἀνακλήσεως τῆς ἀπαλλοτριώσεως τοῦ ἀκινήτου Κ. Μάρκου ποὺ βρίσκεται στὰ Φάρσαλα καὶ στὴν ὁδὸ Ρήγα Φεραίου καὶ ἐπανεπιβολῆς νέας.

Ο ΝΟΜΑΡΧΗΣ ΛΑΡΙΣΗΣ

Ἔχοντας ὑπόψη:

1) Τὴν 721/1976 ἀπόφαση τοῦ Πολυμελοῦς Πρωτοδικείου Λαρίσης, ἡ ὁποία ἀναγνωρίζει ὅτι ἔχει ἀρθεῖ αὐτοδικαίως ἡ, διὰ τοῦ ἀπὸ 21.10.1947 Β.Δ. ἐγκριτικοῦ τῆς ρυμοτομίας τῆς πόλεως Φαρσάλων, κηρυχθεῖσα ἀναγκαστικὴ ἀπαλλοτρίωση τοῦ ἀκινήτου Κ. Μάρκου ποὺ βρίσκεται στὰ Φάρσαλα καὶ στὴν ὁδὸ Ρήγα Φεραίου.

2) Τὴν 91/1977 Ἐφετειακὴ ἀπόφαση.

3) Τὸ 905/29.6.1977 ἔγγραφο τοῦ Δικαστικοῦ Γραφείου Λαρίσης, στὸ ὁποῖο ἀναφέρεται, ὅτι ἡ Διοίκηση ὀφείλει νὰ προβεῖ στὴν τυπικὴ ἄρση τῆς κατὰ τὴν 91/1977 ἐφετειακὴ ἀπόφαση αὐτοδικαίως ἀνακληθείσης ἀπαλλοτριώσεως.

4) Τὸ ἀπὸ 21.10.1947 Β.Δ., διὰ τοῦ ὁποίου ἐγκρίνεται τὸ ρυμοτομικὸ σχέδιο τῆς πόλεως Φαρσάλων.

5) Τὶς παραγράφους 3 καὶ 4 τοῦ ἄρθρου 21 τοῦ Συντάγματος τοῦ 1968.

6) Τὴν παράγρ. 4 τοῦ ἄρθρου 11 τοῦ Ν.Δ. 797/1971.

7) Τὴν 24/1971 πράξη διανοίξεως τῆς ὁδοῦ Ρήγα Φεραίου στὰ Φάρσαλα, ἡ ὁποία συνεχίζει νὰ ἰσχύει γιὰ τὰ ἀκίνητα στὰ ὁποῖα ἀναφέρεται ἐκτὸς ἀπὸ ἐκεῖνο τοῦ Κ. Μάρκου.

8) Τὴν 108 πράξη (πρακτ. 15) τῆς 15.6.1978 τοῦ Νομαρχιακοῦ Συμβουλίου Δημ. Ἔργων, ἀποφασίζουμε:

1. Ἀνακαλοῦμε τὴν ἀπαλλοτρίωση γιὰ τὸ ἀκίνητο Κ. Μάρκου, ἡ ὁποία κηρύχθηκε μὲ τὸ ἀπὸ 21.10.1947 Β.Δ. «περὶ ἐγκρίσεως ρυμοτομικοῦ σχεδίου Φαρσάλων», σὲ ἐφαρμογὴ τῆς ὁποίας συντάχθηκε ἡ 24/1971 πράξη τῆς Δ/νσεως Τεχν. Ὑπηρεσιῶν Ν. Λαρίσης, ποὺ συνεχίζει νὰ ἰσχύει γιὰ τὰ ὑπόλοιπα ἀκίνητα ἐκτὸς τοῦ προαναφερομένου.

2. Ἐπανεπιβάλουμε τὴν ἴδια ρυμοτομία ποὺ ἴσχυε γιὰ τὴν περιοχὴ πρὶν ἀπὸ τὴν ἄρση τῆς ὑπόψη ἀπαλλοτριώσεως, δηλ. ἐκείνη ποὺ ἔχει ἐγκριθεῖ μὲ τὸ ἀπὸ 21.10.1947 Β.Δ.

Ἡ ἀπόφαση αὐτὴ νὰ δημοσιευθεῖ στὴν Ἐφημερίδα τῆς Κυβερνήσεως.

Λάρισα, 30 Ἰουνίου 1978

Ὁ Νομάρχης
Κ. ΓΚΛΕΤΣΟΣ

ΦΑΡΣΑΛΑ

Ρυμοτομικό σχέδιο περιοχής οδού Ρήγα Φεραίου

Κλίμαξ 1:500

Η ΓΕΝΙΚΗ ΔΙΕΥΘΥΝΣΗ ΤΟΥ ΕΘΝΙΚΟΥ ΤΥΠΟΓΡΑΦΕΙΟΥ

ΓΝΩΣΤΟΠΟΙΕΙ ΟΤΙ:

Ἡ ἐτήσια συνδρομὴ τῆς Ἐφημερίδας τῆς Κυβερνήσεως, ἡ τιμὴ τῶν φύλλων της ποὺ πουλιοῦνται τμηματικὰ καὶ τὰ τέλη δημοσιεύσεων στὴν Ἐφημερίδα τῆς Κυβερνήσεως, καθορίσθηκαν ἀπὸ 1 Ἰανουαρίου 1974 ὡς ἀκολούθως:

Α'. ΕΤΗΣΙΕΣ ΣΥΝΔΡΟΜΕΣ

1. Γιὰ τὸ Τεῦχος Α'	Δραχ.	600
2. » » » Β'	»	700
3. » » » Γ'	»	500
4. » » » Δ'	»	1.000
5. » » » Νομικῶν Προσώπων Δ.Δ. κτλ	»	500
6. » » » Παράρτημα	»	300
7. » » » Ἀνωνύμων Ἑταιρειῶν κτλ.	»	3.000
8. » » Δελτίο Ἐμπορικῆς καὶ Βιομηχανικῆς Ἰδιοκτησίας	»	200
9. Γιὰ ἄλα τὰ τεύχη καὶ τὸ Δ.Ε.Β.Ι.	»	6.000

Οἱ Δῆμοι καὶ οἱ Κοινότητες τοῦ Κράτους καταβάλλουν τὸ 1/2 τῶν ἀνωτέρω συνδρομῶν.

Ὑπὲρ τοῦ Ταμείου Ἀλληλοβοηθείας Προσωπικοῦ τοῦ Ἐθνικοῦ Τυπογραφείου (ΤΑΠΕΤ) ἀναλογοῦν τὰ ἑξῆς ποσά:

1. Γιὰ τὸ Τεῦχος Α'	Δραχ.	30
2. » » » Β'	»	35
3. » » » Γ'	»	25
4. » » » Δ'	»	50
5. » » » Νομικῶν Προσώπων Δημοσίου Δικαίου κτλ	»	25
6. » » » Παράρτημα	»	15
7. » » » Ἀνωνύμων Ἑταιρειῶν κτλ.	»	150
8. » » Δελτίο Ἐμπ. καὶ Βιομ. Ἰδιοκτησίας	»	10
9. Γιὰ ἄλα τὰ τεύχη	»	300

Β'. ΤΙΜΗ ΦΥΛΛΩΝ

Ἡ τιμὴ πωλήσεως κάθε φύλλου, μέχρις 8 σελ., εἶναι 3 δρχ., ἀπὸ 9 ὡς 40 σελ. 8 δρχ., ἀπὸ 41 ὡς 80 σελ. 15 δρχ., ἀπὸ 81 σελ. καὶ ἄνω ἡ τιμὴ πωλήσεως κάθε φύλλου προσαυξάνεται κατὰ 15 δρχ. ἀνὰ 80 σελίδες.

Γ'. ΤΕΛΗ ΔΗΜΟΣΙΕΥΣΕΩΝ

Ι. Στὸ Τεῦχος Ἀνωνύμων Ἑταιρειῶν καὶ Ἑταιρειῶν Περιωρισμένης Εὐθύνης:

Α'. Δημοσιεύματα Ἀνωνύμων Ἑταιρειῶν:

1. Τῶν δικαστικῶν πράξεων	Δραχ.	400
2. Τῶν καταστατικῶν Ἀνωνύμων Ἑταιρειῶν	»	10.000
3. Τῶν τροποποιήσεων τῶν καταστατικῶν τῶν Ἀνωνύμων Ἑταιρειῶν	»	2.000
4. Τῶν ἀνακοινώσεων καὶ προσκλήσεων σὲ γενικὲς συνελεύσεις, τῶν κατὰ τὸ ἄρθρο 32 τοῦ Ν. 2221/24 γνωστοποιήσεων, τῶν ἀνακοινώσεων, ποὺ προβλέπονται ἀπὸ τὸ ἄρθρο 59 παρ. 3 τοῦ Ν.Δ. 400/70 «περὶ Ἀλλοδαπῶν Ἀσφαλιστικῶν Ἑταιρειῶν» καὶ τῶν ἀποφάσεων τοῦ Διοικητικοῦ Συμβουλίου τοῦ ΕΛΤΑ, ποὺ ἀναφέρονται σὲ προσωρινὲς διατάξεις	»	1.000
5. Τῶν ἀνακοινώσεων τῶν ὑπὸ διάλυση Ἀνωνύμων Ἑταιρειῶν, κατὰ τὸ Β.Δ. 20/5/1939	»	200
6. Τῶν ἰσολογισμῶν τῶν Ἀνωνύμων Ἑταιρειῶν	»	4.000
7. Τῶν συνοπτικῶν μηνιαίων καταστάσεων τῶν Τραπεζικῶν Ἑταιρειῶν	»	1.000
8. Τῶν ἀποφάσεων «περὶ ἐγκρίσεως τιμολογίων τῶν Ἀσφαλιστικῶν Ἑταιρειῶν»	»	600
9. Τῶν ὑπουργικῶν ἀποφάσεων «περὶ παροχῆς ἀδείας ἐπεκτάσεως τῶν ἐργασιῶν Ἀσφαλιστικῶν Ἑταιρειῶν», τῶν ἐκθέσεων περιουσιακῶν στοιχείων Ἀνωνύμων Ἑταιρειῶν γενικά, καὶ τῶν ἀποφάσεων τοῦ Δ.Σ. τοῦ ΕΛΤΑ, μὲ τὶς ὁποῖες ἐγκρίνονται καὶ δημοσιεύονται οἱ κανονισμοὶ αὐτοῦ	»	4.000
10. Τῶν ἀποφάσεων «περὶ παροχῆς πληρεξουσιότητος πρὸς ἀντιπροσώπευσιν ἐν Ἑλλάδι ἀλλοδαπῶν Ἑταιρειῶν» καὶ τῶν ἀποφάσεων «περὶ μεταβιβάσεως τοῦ χαρτοφυλακίου Ἀσφαλιστικῶν Ἑταιρειῶν κατὰ τὸ ἄρθρον 59 παρ. 1 τοῦ Ν.Δ. 400/70»	»	2.000
11. Τῶν ἀποφάσεων «περὶ συγχωνεύσεως Ἀνωνύμων Ἑταιρειῶν»	»	10.000
12. Τῶν ἀποφάσεων τῆς Ἐπιτροπῆς τοῦ Χρηματιστηρίου «περὶ εἰσαγωγῆς χρεωγράφων εἰς τὸ Χρηματιστήριον πρὸς διαπραγμάτευσιν, συμφώνως πρὸς τὰς διατάξεις τοῦ ἄρθρου 2 παρ. 3 Α.Ν. 148/67»	Δραχ.	1.000
13. Τῶν ἀποφάσεων τῆς Ἐπιτροπῆς κεφαλαιαγορᾶς «περὶ διαγραφῆς χρεωγράφων ἐκ τοῦ Χρηματιστηρίου, συμφώνως πρὸς τὰς διατάξεις τοῦ ἄρθρου 2 παρ. 4 Α.Ν. 148/1967»	»	1.000

Β'. Δημοσιεύματα Ἑταιρειῶν Περιωρισμένης Εὐθύνης:

1. Τῶν καταστατικῶν	»	1.000
2. Τῶν τροποποιήσεων τῶν καταστατικῶν	»	400
3. Τῶν ἀνακοινώσεων καὶ προσκλήσεων	»	200
4. Τῶν ἰσολογισμῶν	»	1.000
5. Τῶν ἐκθέσεων ἐκτιμήσεως περιουσιακῶν στοιχείων	»	1.000

Γ'. Δημοσιεύματα Ἀλληλασφαλιστικῶν Συνεταιρισμῶν - Ἀλληλασφαλιστικῶν Ταμείων καὶ Φιλανθρωπικῶν Σωματείων:

1. Τῶν ὑπουργικῶν ἀποφάσεων «περὶ χορηγήσεως ἀδείας λειτουργίας Ἀλληλασφαλιστικῶν Συνεταιρισμῶν - Ἀλληλασφαλιστικῶν Ταμείων»	»	1.000
2. Τῶν Ἰσολογισμῶν τῶν ἀνωτέρω Συνεταιρισμῶν, Ταμείων καὶ Σωματείων	»	1.000

ΙΙ. Στὸ Τέταρτο τεῦχος, τῶν δικαστικῶν πράξεων, προσκλήσεων καὶ λοιπῶν δημοσιεύσεων.	»	400

Τὸ ποσοστὸ ἐπὶ τῶν τελῶν δημοσιεύσεων στὸ Τεῦχος Ἀνωνύμων Ἑταιρειῶν καὶ Ἑταιρειῶν Περιωρισμένης Εὐθύνης, ποὺ πρέπει νὰ καταβάλλεται ὑπὲρ τοῦ Ταμείου Ἀλληλοβοηθείας Προσωπικοῦ Ἐθνικοῦ Τυπογραφείου (ΤΑΠΕΤ), ὁρίσθηκε γενικὰ σὲ 5ο/ο.

Δ'. ΚΑΤΑΒΟΛΗ ΣΥΝΔΡΟΜΩΝ - ΤΕΛΩΝ ΔΗΜΟΣΙΕΥΣΕΩΝ ΚΑΙ ΠΟΣΟΣΤΩΝ Τ.Α.Π.Ε.Τ.

1. Οἱ συνδρομὲς τοῦ ἐσωτερικοῦ καὶ τὰ τέλη δημοσιεύσεων προκαταβάλλονται στὰ Δημόσια Ταμεῖα ἔναντι ἀποδεικτικοῦ εἰσπράξεως, τὸ ὁποῖο φροντίζει ὁ ἐνδιαφερόμενος νὰ τὸ στείλει στὴν Ὑπηρεσία τοῦ Ἐθνικοῦ Τυπογραφείου.

2. Οἱ συνδρομὲς τοῦ ἐξωτερικοῦ εἶναι δυνατὸ νὰ στέλνονται καὶ σὲ ἀνάλογο συνάλλαγμα μὲ ἐπιταγὴ ἐπ' ὀνόματι τοῦ Διευθυντῆ τῶν Διοικητικῶν καὶ Οἰκονομικῶν Ὑποθέσεων τοῦ Ἐθνικοῦ Τυπογραφείου.

3. Τὸ ὑπὲρ τοῦ ΤΑΠΕΤ ποσοστὸ ἐπὶ τῶν ἀνωτέρω συνδρομῶν καὶ τελῶν δημοσιεύσεων καταβάλλεται ὡς ἑξῆς:

α) στὴν Ἀθήνα: στὸ Ταμεῖο τοῦ ΤΑΠΕΤ (Κατάστημα Ἐθνικοῦ Τυπογραφείου),

β) στὶς ὑπόλοιπες πόλεις τοῦ Κράτους: στὰ Δημόσια Ταμεῖα καὶ ἀποδίδεται στὸ ΤΑΠΕΤ σύμφωνα μὲ τὶς 192378/3699/1947 (ΡΟΝΕΟ 185) καὶ 178048/5321/31.7.65 (ΡΟΝΕΟ 139) ἐγκύκλιες διαταγὲς τοῦ Γ.Λ.Κ.,

γ) στὶς περιπτώσεις συνδρομῶν ἐξωτερικοῦ: ὅταν ἡ ἀποστολή τους γίνεται μὲ ἐπιταγὲς, μαζὶ μ' αὐτὲς στέλνεται καὶ τὸ ὑπὲρ τοῦ ΤΑΠΕΤ ποσοστό.

Ὁ Γενικὸς Διευθυντὴς

ΒΑΣΙΛΕΙΟΣ ΣΤ. ΝΙΚΑΣ